

Rada Miasta
Katowice

Pr. 6X usono
(p. Poloczek (dow.)} - myli. uchwały
+ p. Jawowski 7.07.06.

Uchwała nr LXI/1421/06
Rady Miasta Katowice
z dnia 26 czerwca 2006r.

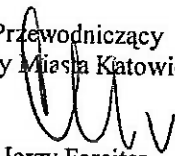
URZĄD MIASTA KATOWICE WYDZIAŁ ROZWOJU MIASTA	
Woj. nr. 7005 - 07 - 04	P. Chwała
Nr.	Ref. 10.07.06.

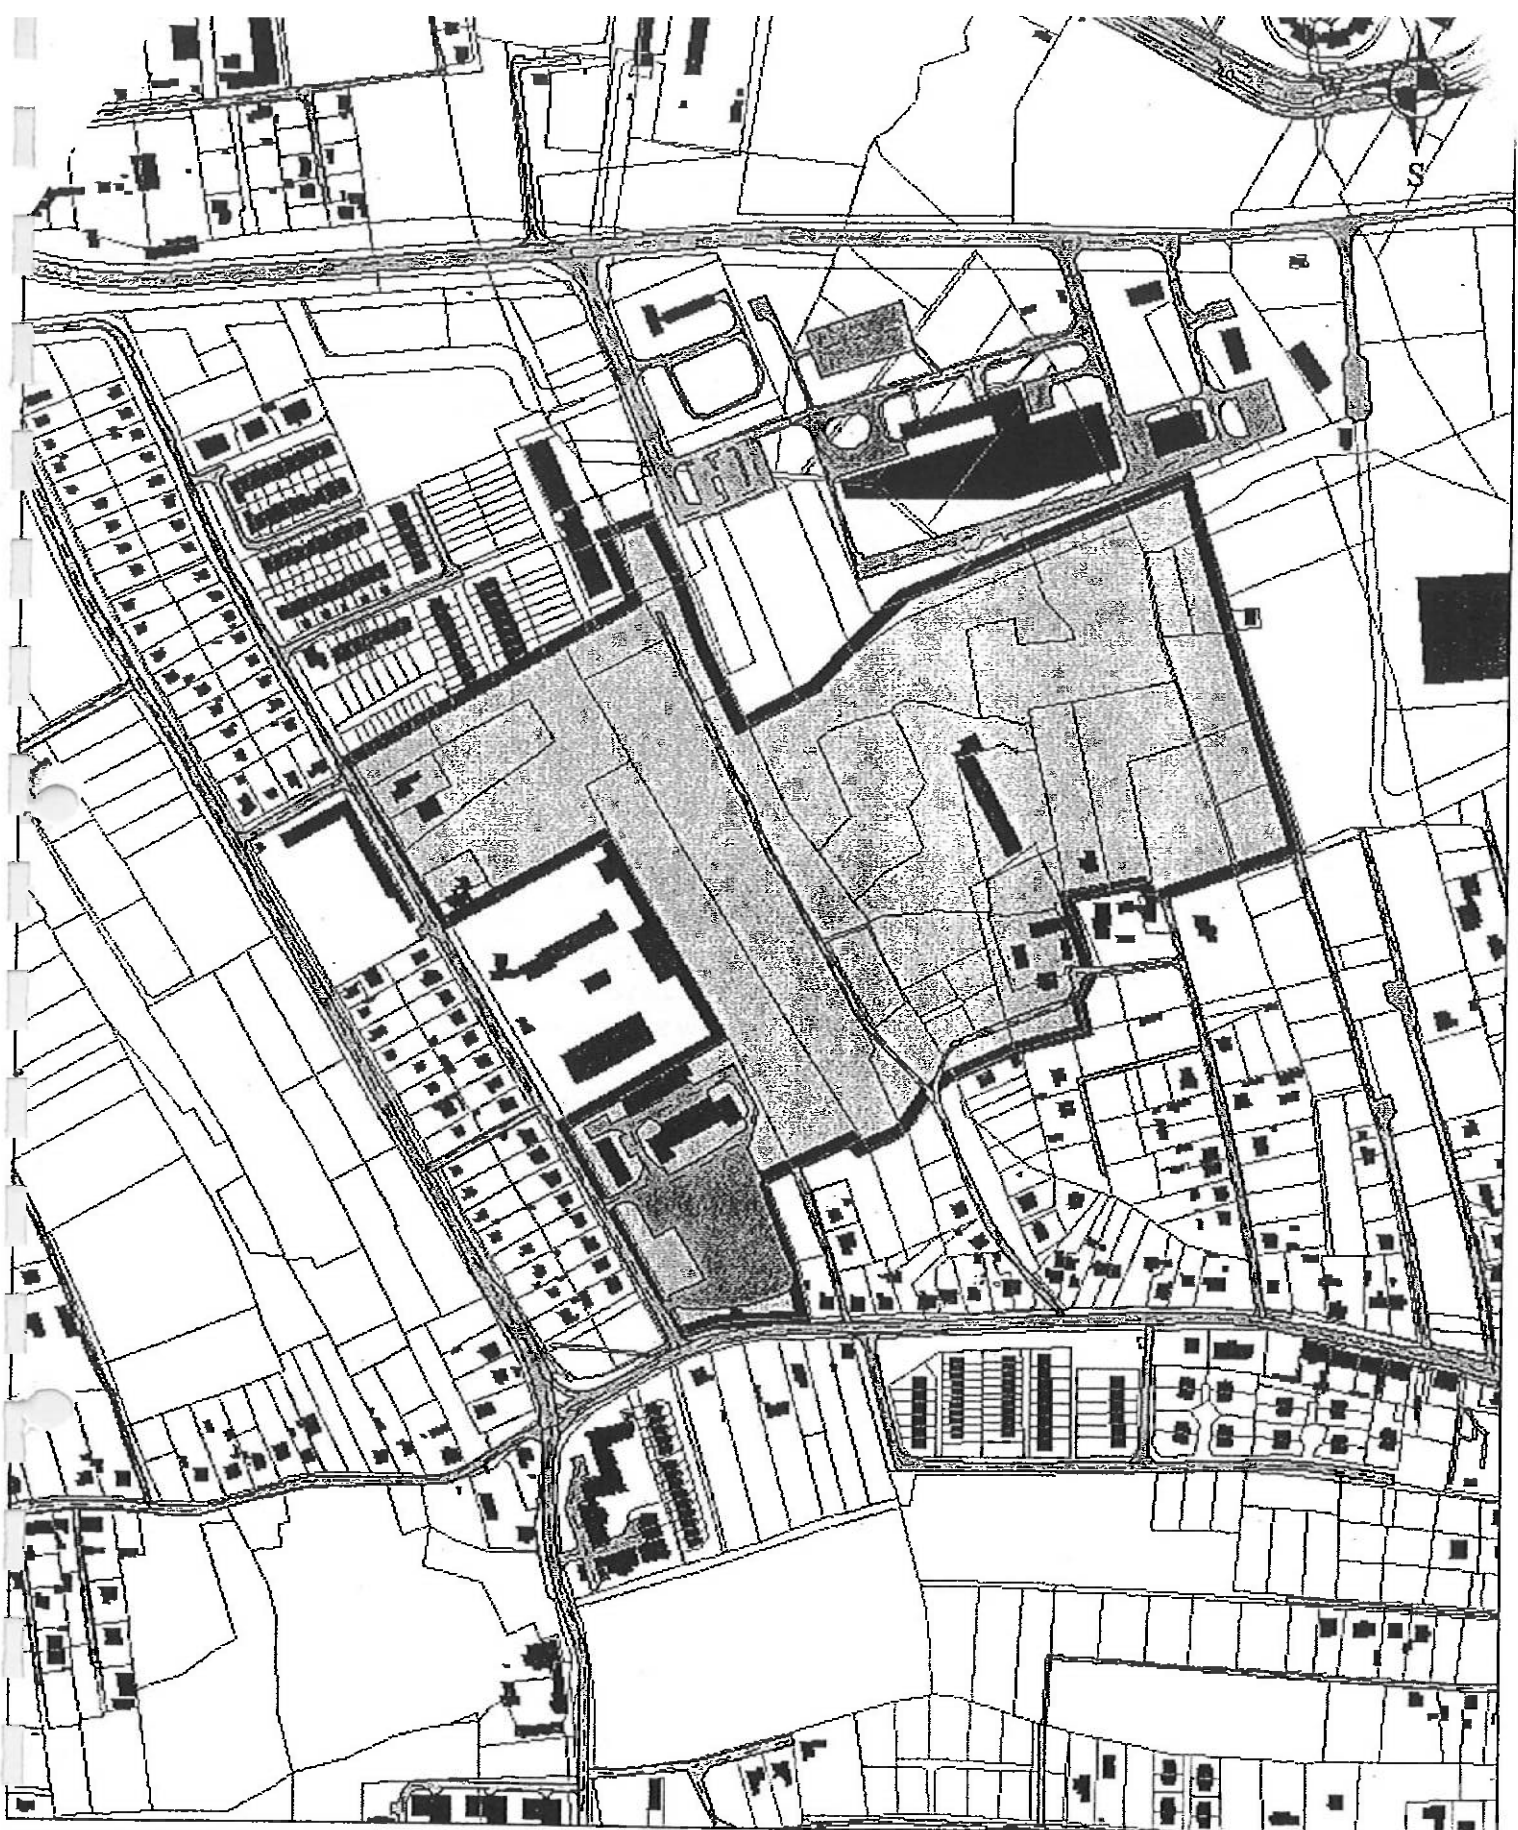
zmieniająca uchwałę w sprawie przystąpienia do sporządzenia zmiany miejscowego planu ogólnego zagospodarowania przestrzennego miasta Katowice w obszarze dzielnicy Kostuchna w rejonie ulic: Hierowskiego, Zabłockiego i Krupińskiego w zakresie wprowadzenia funkcji mieszkaniowej.

Na podstawie art. 18 ust. 2 pkt 15 ustawy z dnia 8 marca 1990r. o samorządzie gminnym / Dz. U. z 2001r. Nr 142, poz. 1591 z późn. zm. / oraz art. 14 ust. 1 i 4 ustawy z dnia 27 marca 2003r. o planowaniu i zagospodarowaniu przestrzennym / Dz. U. Nr 80, poz. 717 z późn. zm. /

Rada Miasta Katowice
u c h w a ł a :

- § 1. Załącznik do uchwały nr XIV/211/03 Rady Miejskiej Katowice z dnia 20 października 2003r. w sprawie przystąpienia do sporządzenia zmiany miejscowego planu ogólnego zagospodarowania przestrzennego miasta Katowice w obszarze dzielnicy Kostuchna w rejonie ulic: Hierowskiego, Zabłockiego i Krupińskiego w zakresie wprowadzenia funkcji mieszkaniowej otrzymuje brzmienie określone jak w załączniku do niniejszej uchwały.
- § 2. Wykonanie uchwały powierzyć Prezydentowi Miasta Katowice.
- § 3. Uchwała wchodzi w życie z dniem podjęcia.

Przewodniczący
Rady Miasta Katowice

Jerzy Forajter



załącznik do uchwały Nr LXI/1421/06.....Rady Miasta Katowice z dnia 26.06.2006v



granica planu

Rysunek w skali 1:5000



PRZEWODNICZĄCY
Rady Miasta Katowice

Jerzy Forajter
Jerzy Forajter